


územní plán

Mírová

1.úprava

ODŮVODNĚNÍ

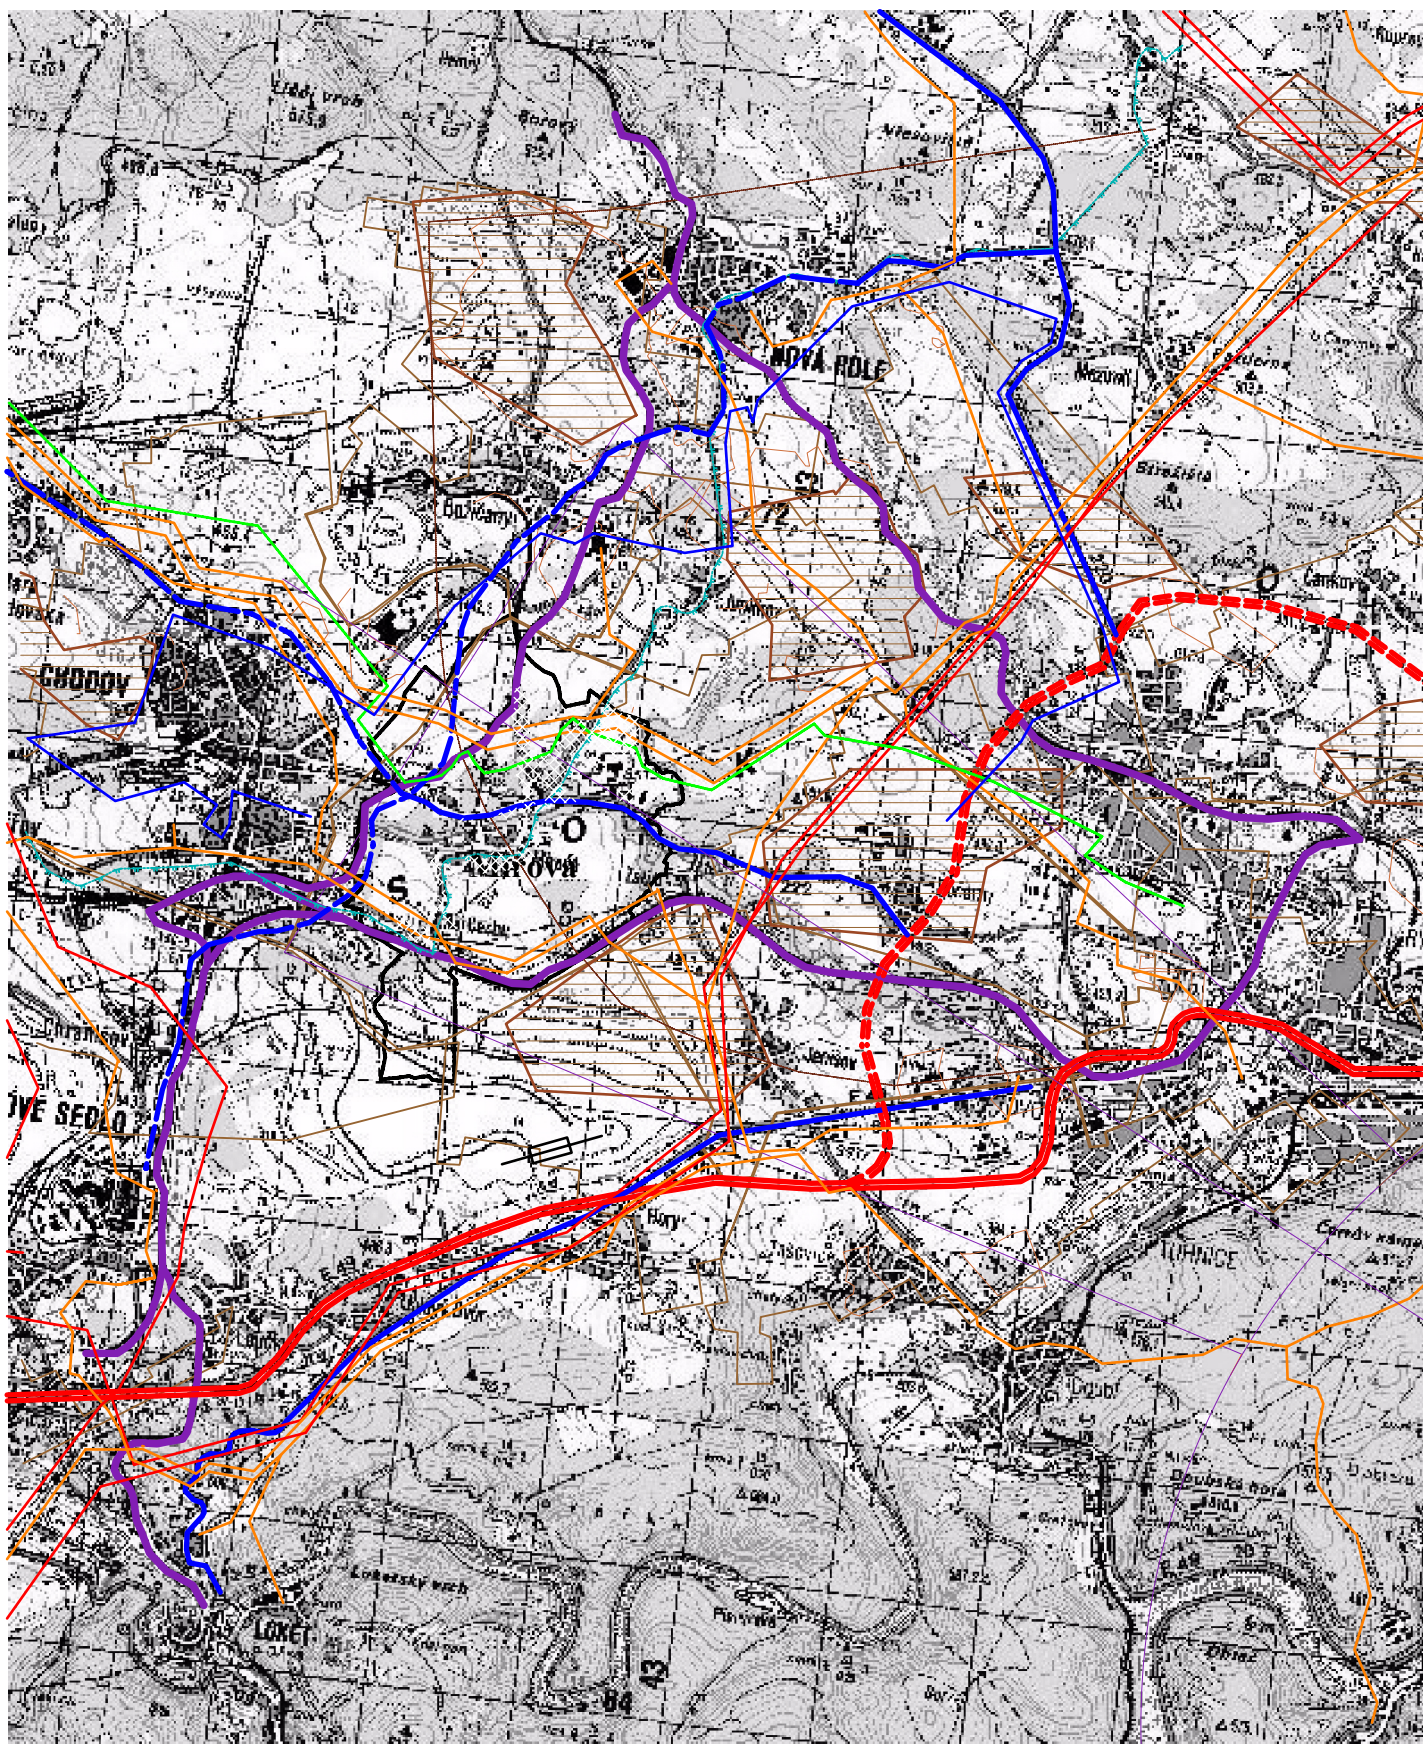

LEGENDA:

	hranice řešeného území
	centra osídlení a OV
	železnice
	st.silnice I.tř. stav - návrh
	st.silnice II.tř. stav - návrh
	vodovodní řady
	VVN linky
	VTL plynovody
	teplovod
	OP letiště
	malé letiště
	ochranné pásmo přírodních léčivých zdrojů láz.místa K.Vary
	hranice prognózních zdrojů
	CHLÚ
	nadregionální biocentrum
	regionální biocentrum
	nadregionální biokoridor
	regionální biokoridor

paré č. 1

územní plán 1.úprava ODŮVODNĚNÍ Mírová

projektant: Ing.arch.Ivan Štros

IČO: 1240 3725

specializace:

výkres širších vztahů

měřítko: 1 : 50 000

datum: červen 2010

objednatel: MÚ Mírová

pořizovatel: MM Karlovy Vary

číslo výkresu: 02