


územní plán

Mírová

ODŮVODNĚNÍ

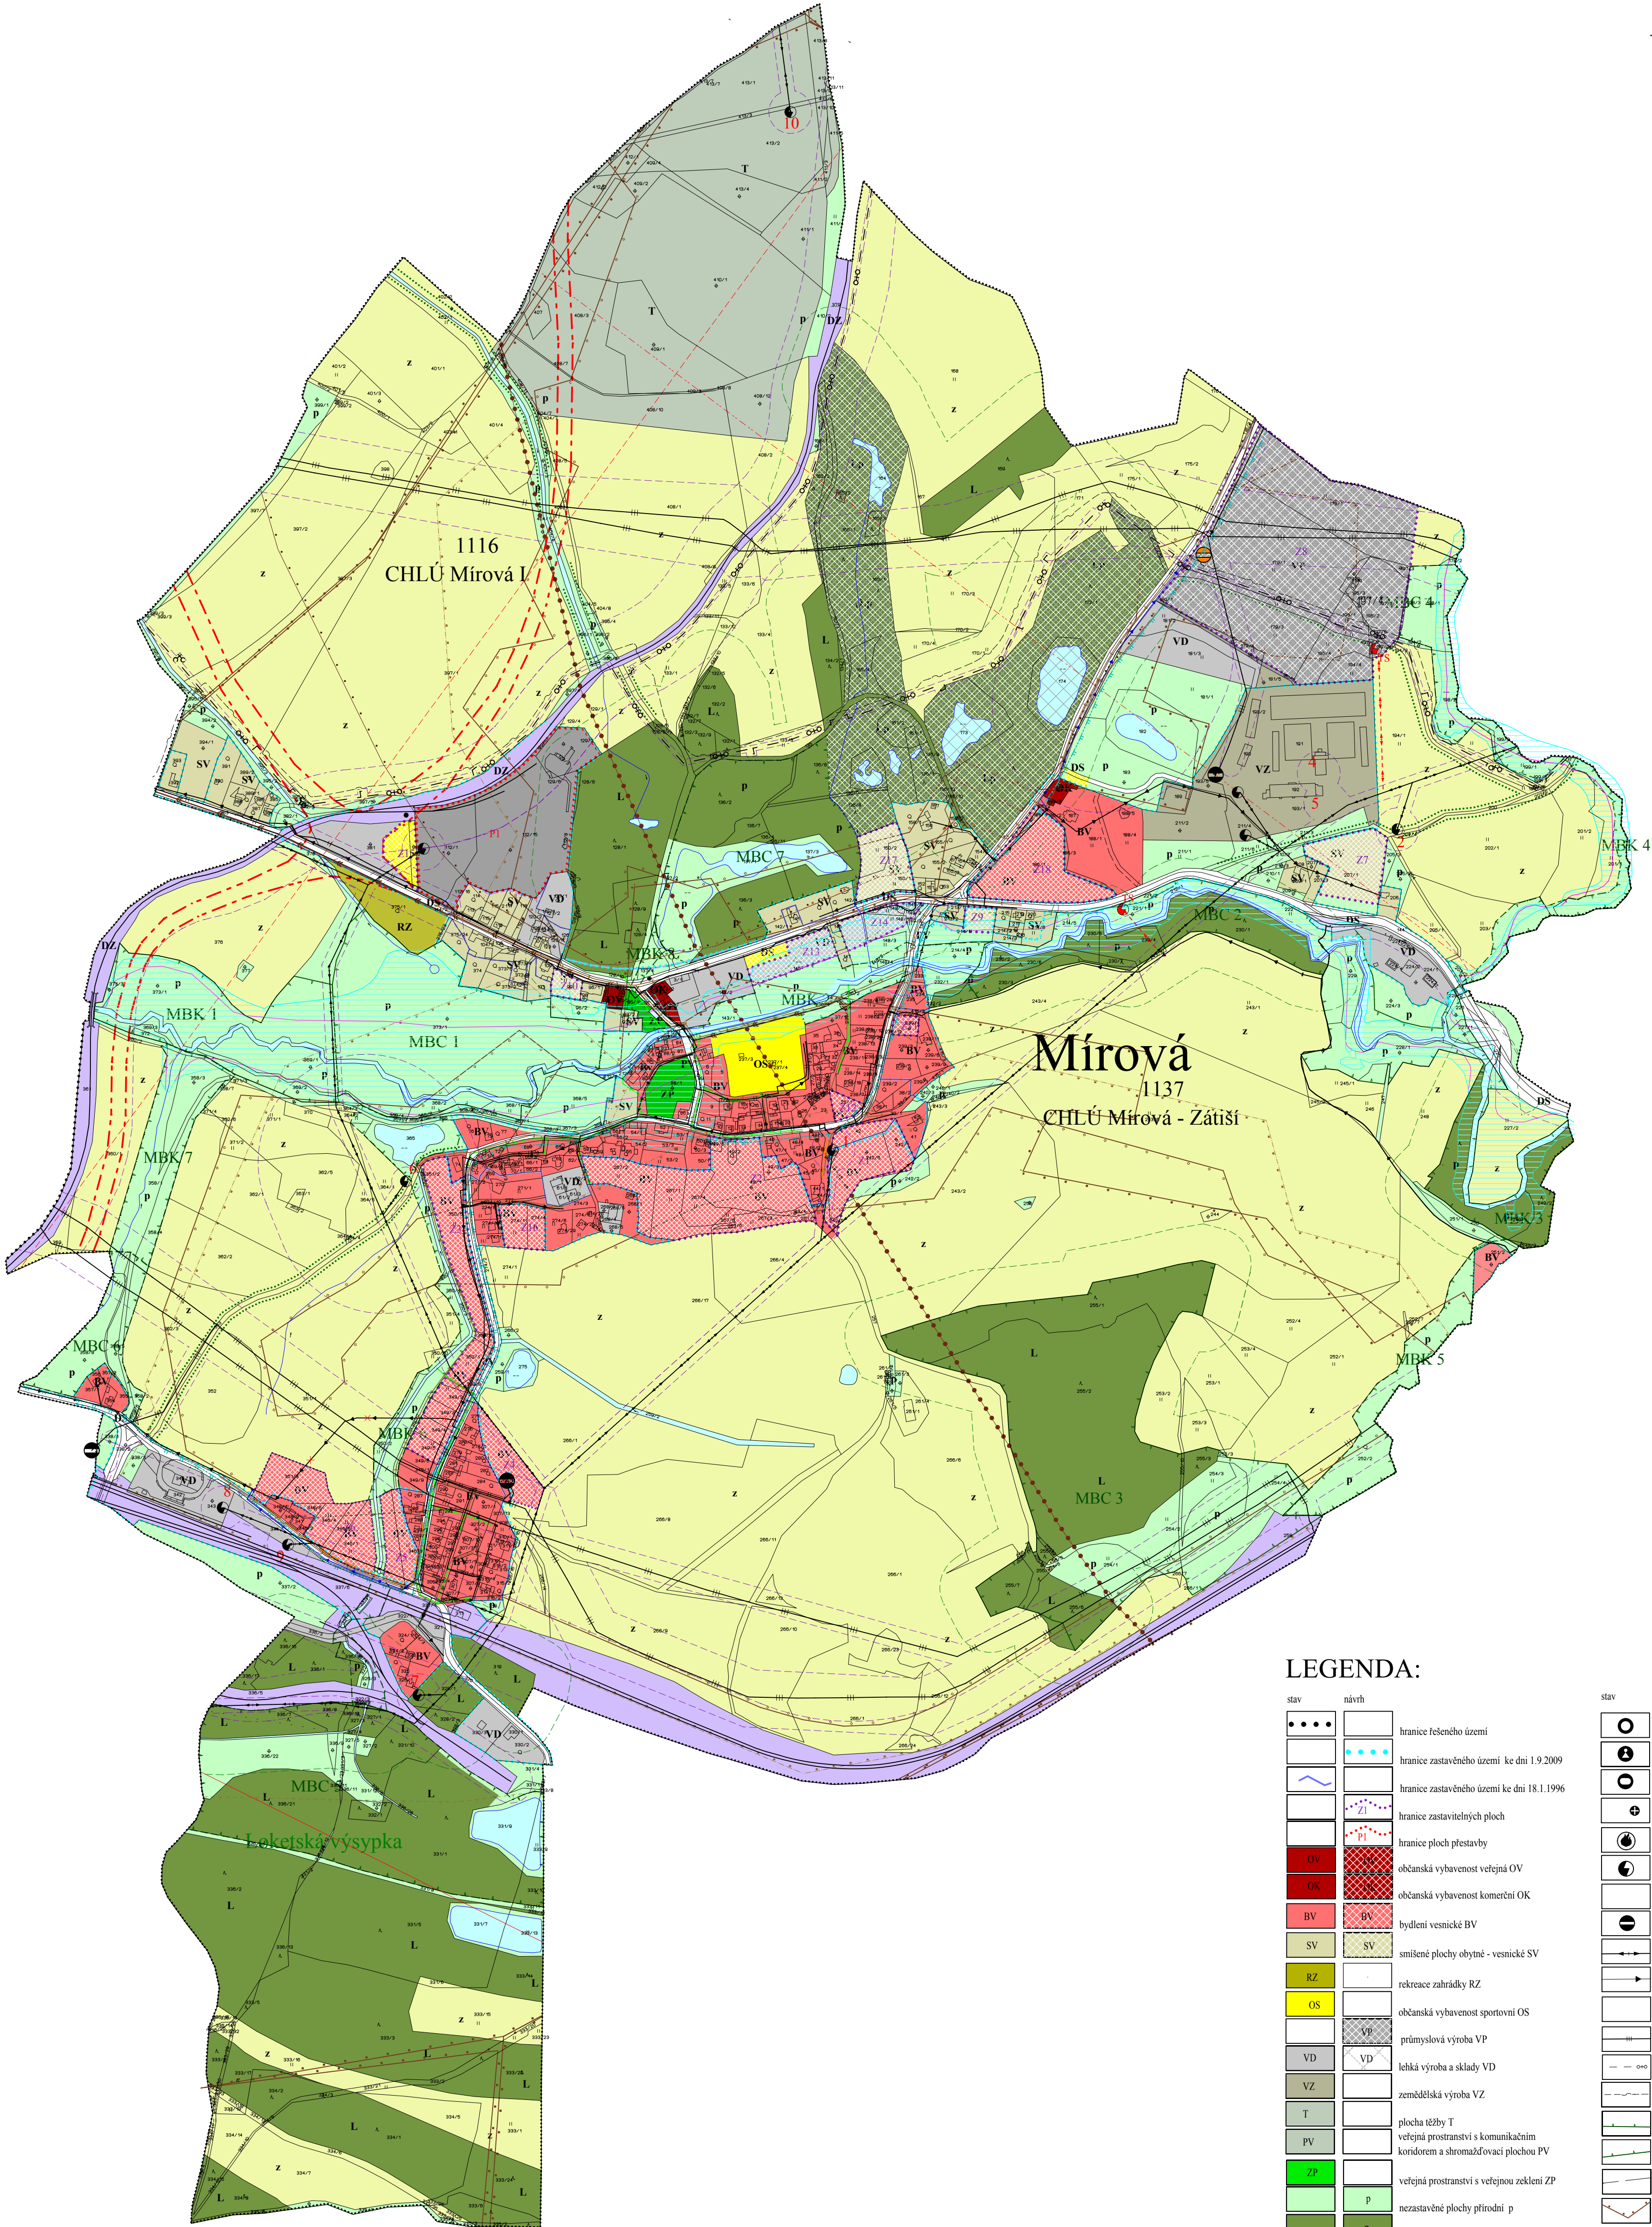

LEGENDA:

stav	návrh	
		hranice řešeného území
		hranice zastavěného území ke dni 1.9.2009
		hranice zastavěného území ke dni 18.1.1996
		hranice zastavěných ploch
		hranice ploch přestavby
		občanská vybavenost veřejná OV
		občanská vybavenost komerční OK
		bydlení vesnické BV
		smíšené plochy obytné - vesnické SV
		rekreace zahrádky RZ
		občanská vybavenost sportovní OS
		průmyslová výroba VP
		lehká výroba a sklady VD
		zemědělská výroba VZ
		plocha těžby T
		veřejná prostranství s komunikačním koridorem a shromažďovací plochou PV
		veřejná prostranství s veřejnou zeleňí ZP
		nezastavěné plochy přírodní p
		nezastavěné plochy přírodní p
		nezastavěné plochy zemědělské z
		nezastavěné plochy lesní L
		nezastavěné plochy lesopark Lp
		aleje
		vodní plochy, toky
		plochy silniční dopravy parkoviště
		plochy silniční dopravy kr silnice II.ř.
		plochy silniční dopravy kr silnice III.ř.
		plochy drážní dopravy železnice
		cyklotrasa
		cyklostezka
		zastávky hromadné dopravy
		koridor pro vedení kr silnice II.ř. - výhled

stav	návrh	
		správa
		mateřská škola
		sportovní hřiště
		kaplička
		hasiči
		trafostanice
		čerpací stanice odpadních vod
		plynová regulační stanice
		vzdušné VN el. vedení
		vodovodní přivaděč
		kanalizační stoka výtlačný řad
		VTL plynovod
		horkovod
		telekomunikační vedení
		lokální biocentrum
		lokální biokoridor
		ochranná pásma dopravy a tech. infrastruktury
		poddolované území
		hranice dobývacího prostoru
		hranice prognózních zdrojů
		hranice chráněných ložiskových území
		hranice ložisek výhradních surovin
		hranice záplavového území Q100
		hranice záplavového území Q100 - aktivní zóna
		hranice ochranného pásma lesa 50m
		lesní plochy
		OP letiště
		OP lázeňských zdrojů II.B